

Tytuł arkusza

-1. Legary

Skala rysunków

1:30

Wykonawca:

Krzysztof Macias


e-mail:

Kreślił:


Mateusz

e-mail:

mateusz566@live.com

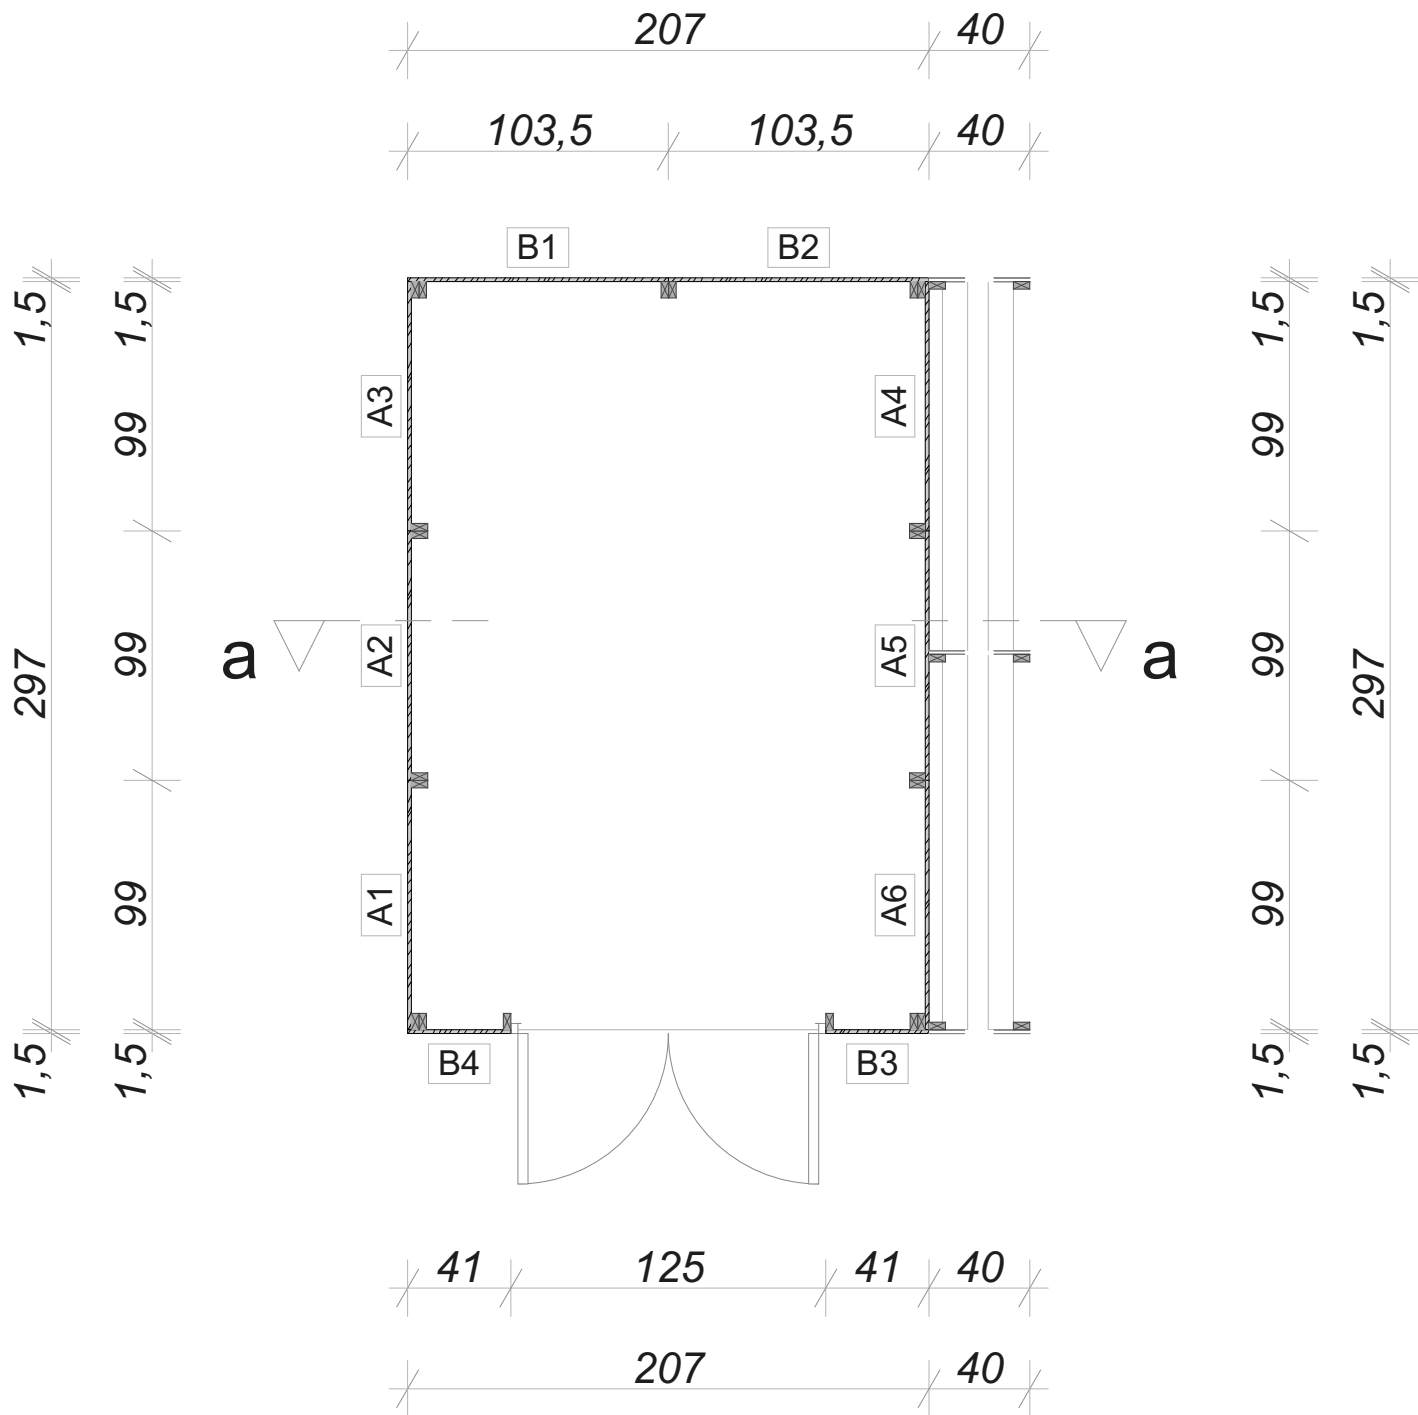

Tytuł arkusza	
Ścianki	
Skala rysunków	
1:30	
Wykonawca:	e-mail:
Krzysztof Macias	
Kreślił:	e-mail:
Mateusz	mateusz566@live.com

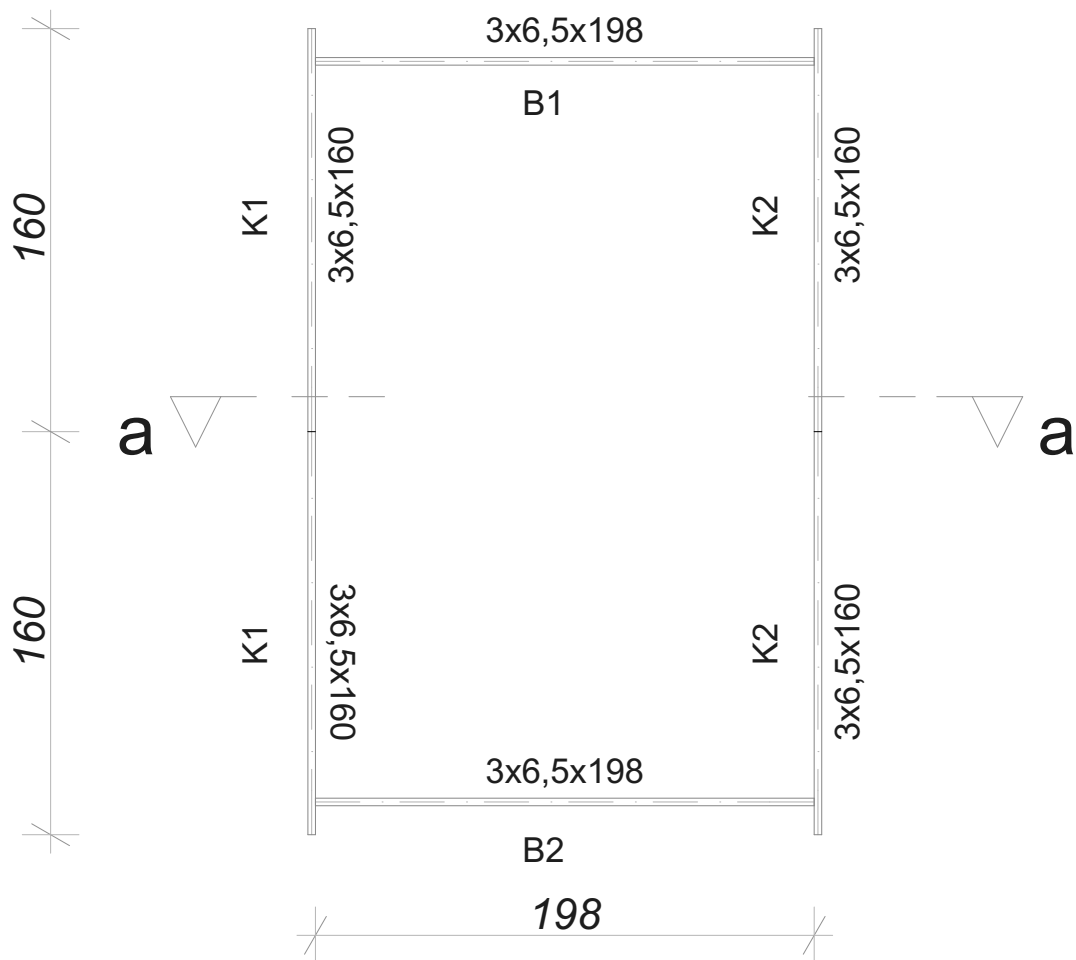

Tytuł arkusza

1. Wieniec

Skala rysunków

1:30

Wykonawca:

e-mail:


Krzysztof Macias

Kreślił:


e-mail:

Mateusz


mateusz566@live.com

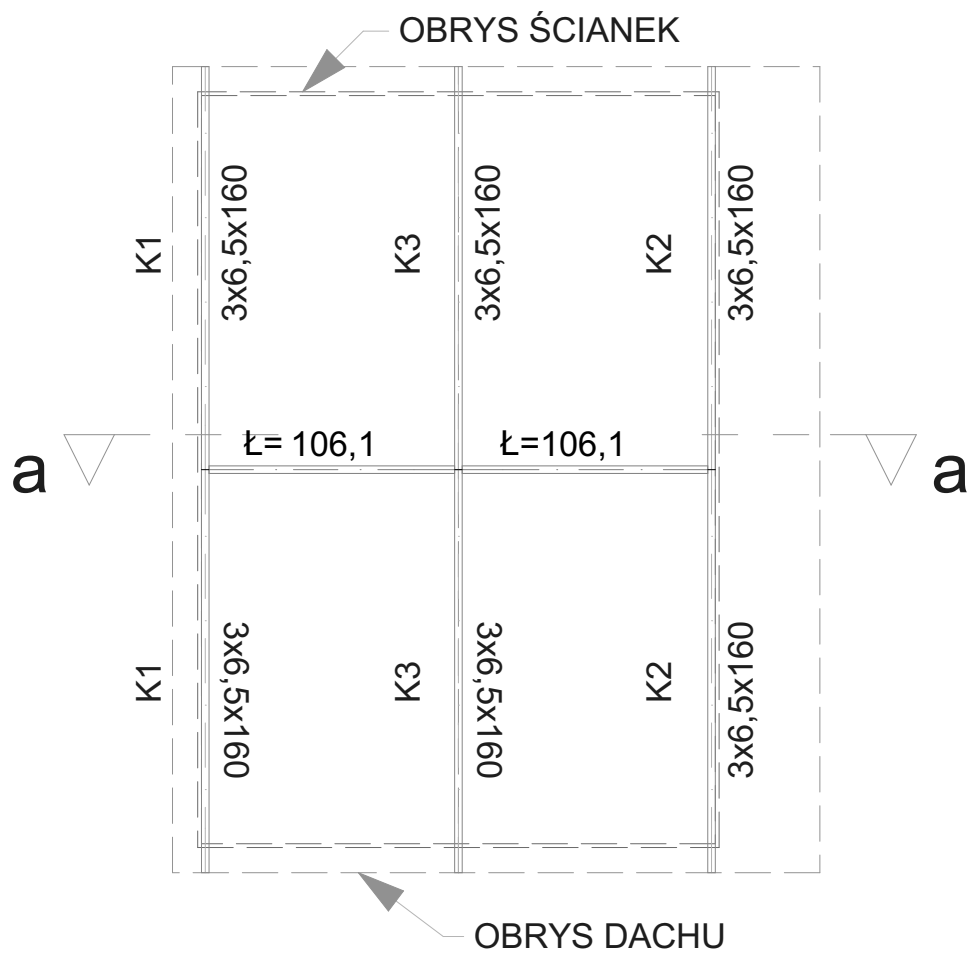

Tytuł arkusza	
2. Dach	
Skala rysunków	
1:30	
Wykonawca:	e-mail:
Krzysztof Macias	
Kreślił:	e-mail:
Mateusz	mateusz566@live.com

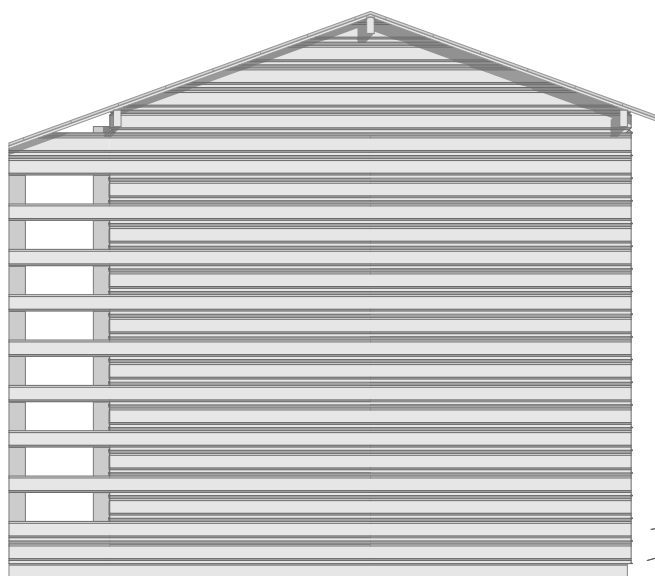

Tytuł arkusza E-01 Elewacja Płn.	
Skala rysunków 1:30	
Wykonawca: Krzysztof Macias	e-mail:
Kreślił: Mateusz	e-mail: mateusz566@live.com

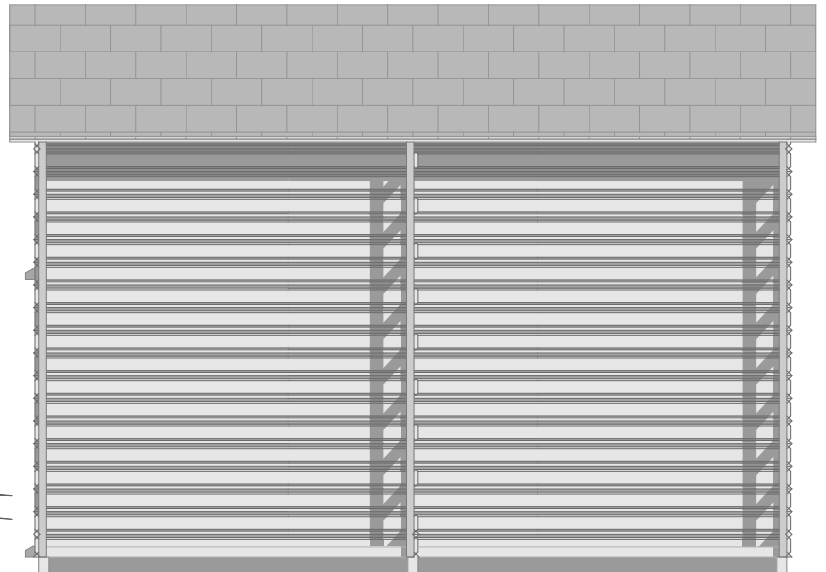

Tytuł arkusza

E-02 Elewacja Wsch.

Skala rysunków

1:30

Wykonawca:

Krzysztof Macias

e-mail:

Kreślił:


Mateusz

e-mail:

mateusz566@live.com



Tytuł arkusza	
E-03 Elewacja Płd.	
Skala rysunków	
1:30	
Wykonawca:	e-mail:
Krzysztof Macias	
Kreślił:	e-mail:
Mateusz	mateusz566@live.com

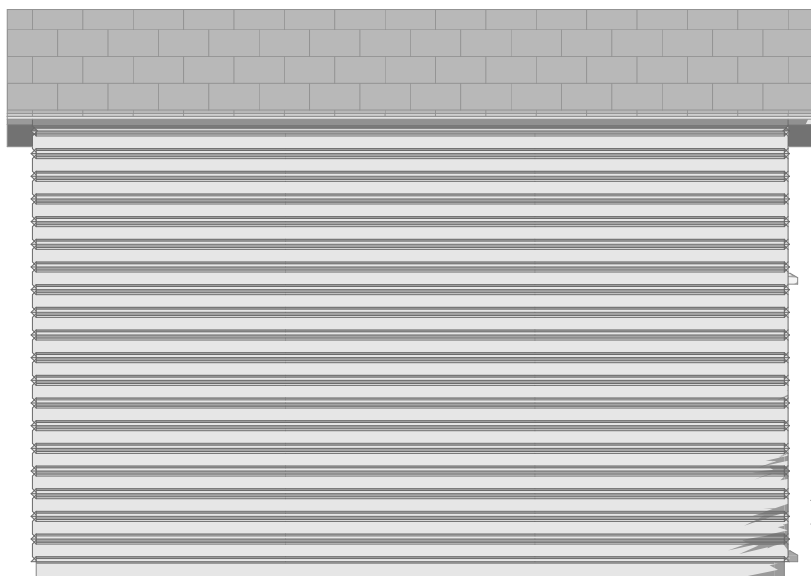

Tytuł arkusza

E-04 Elewacja Zach.

Skala rysunków

1:30

Wykonawca:

Krzysztof Macias


e-mail:

Kreślił:

Mateusz

e-mail:

mateusz566@live.com

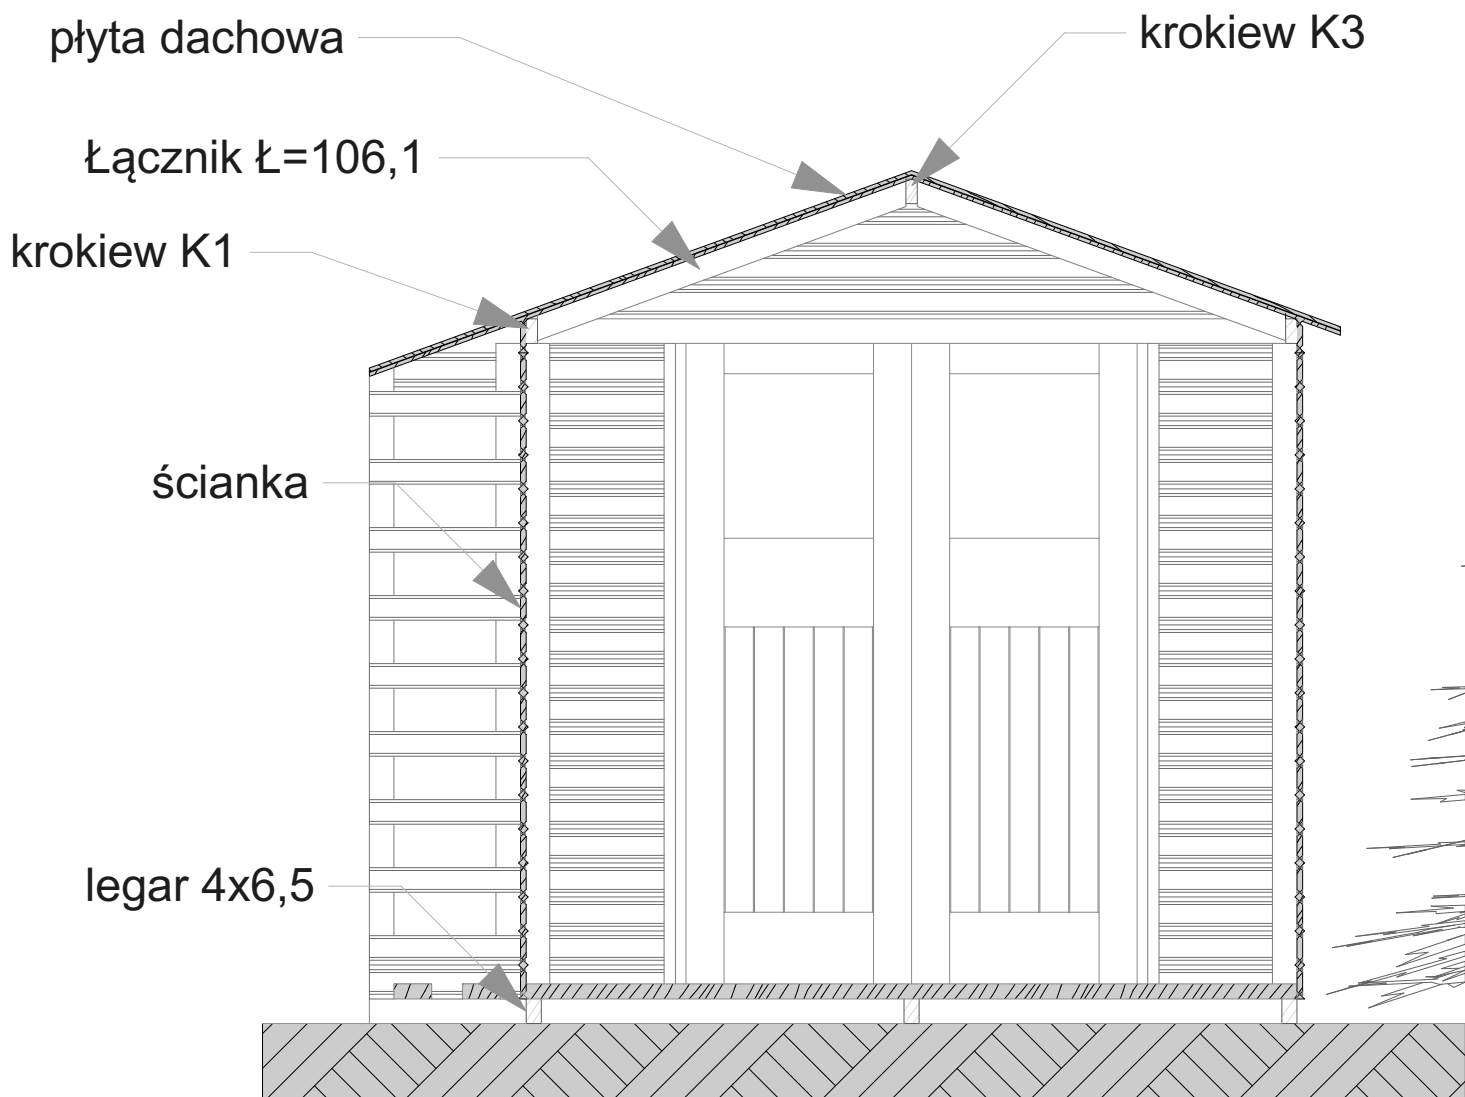

Tytuł arkusza

Przekrój a-a

Skala rysunków

1:20

Wykonawca:

Krzysztof Macias

e-mail:

Kreślił:

Mateusz

e-mail:

mateusz566@live.com